


VABADE RUUMIDE PLAAN

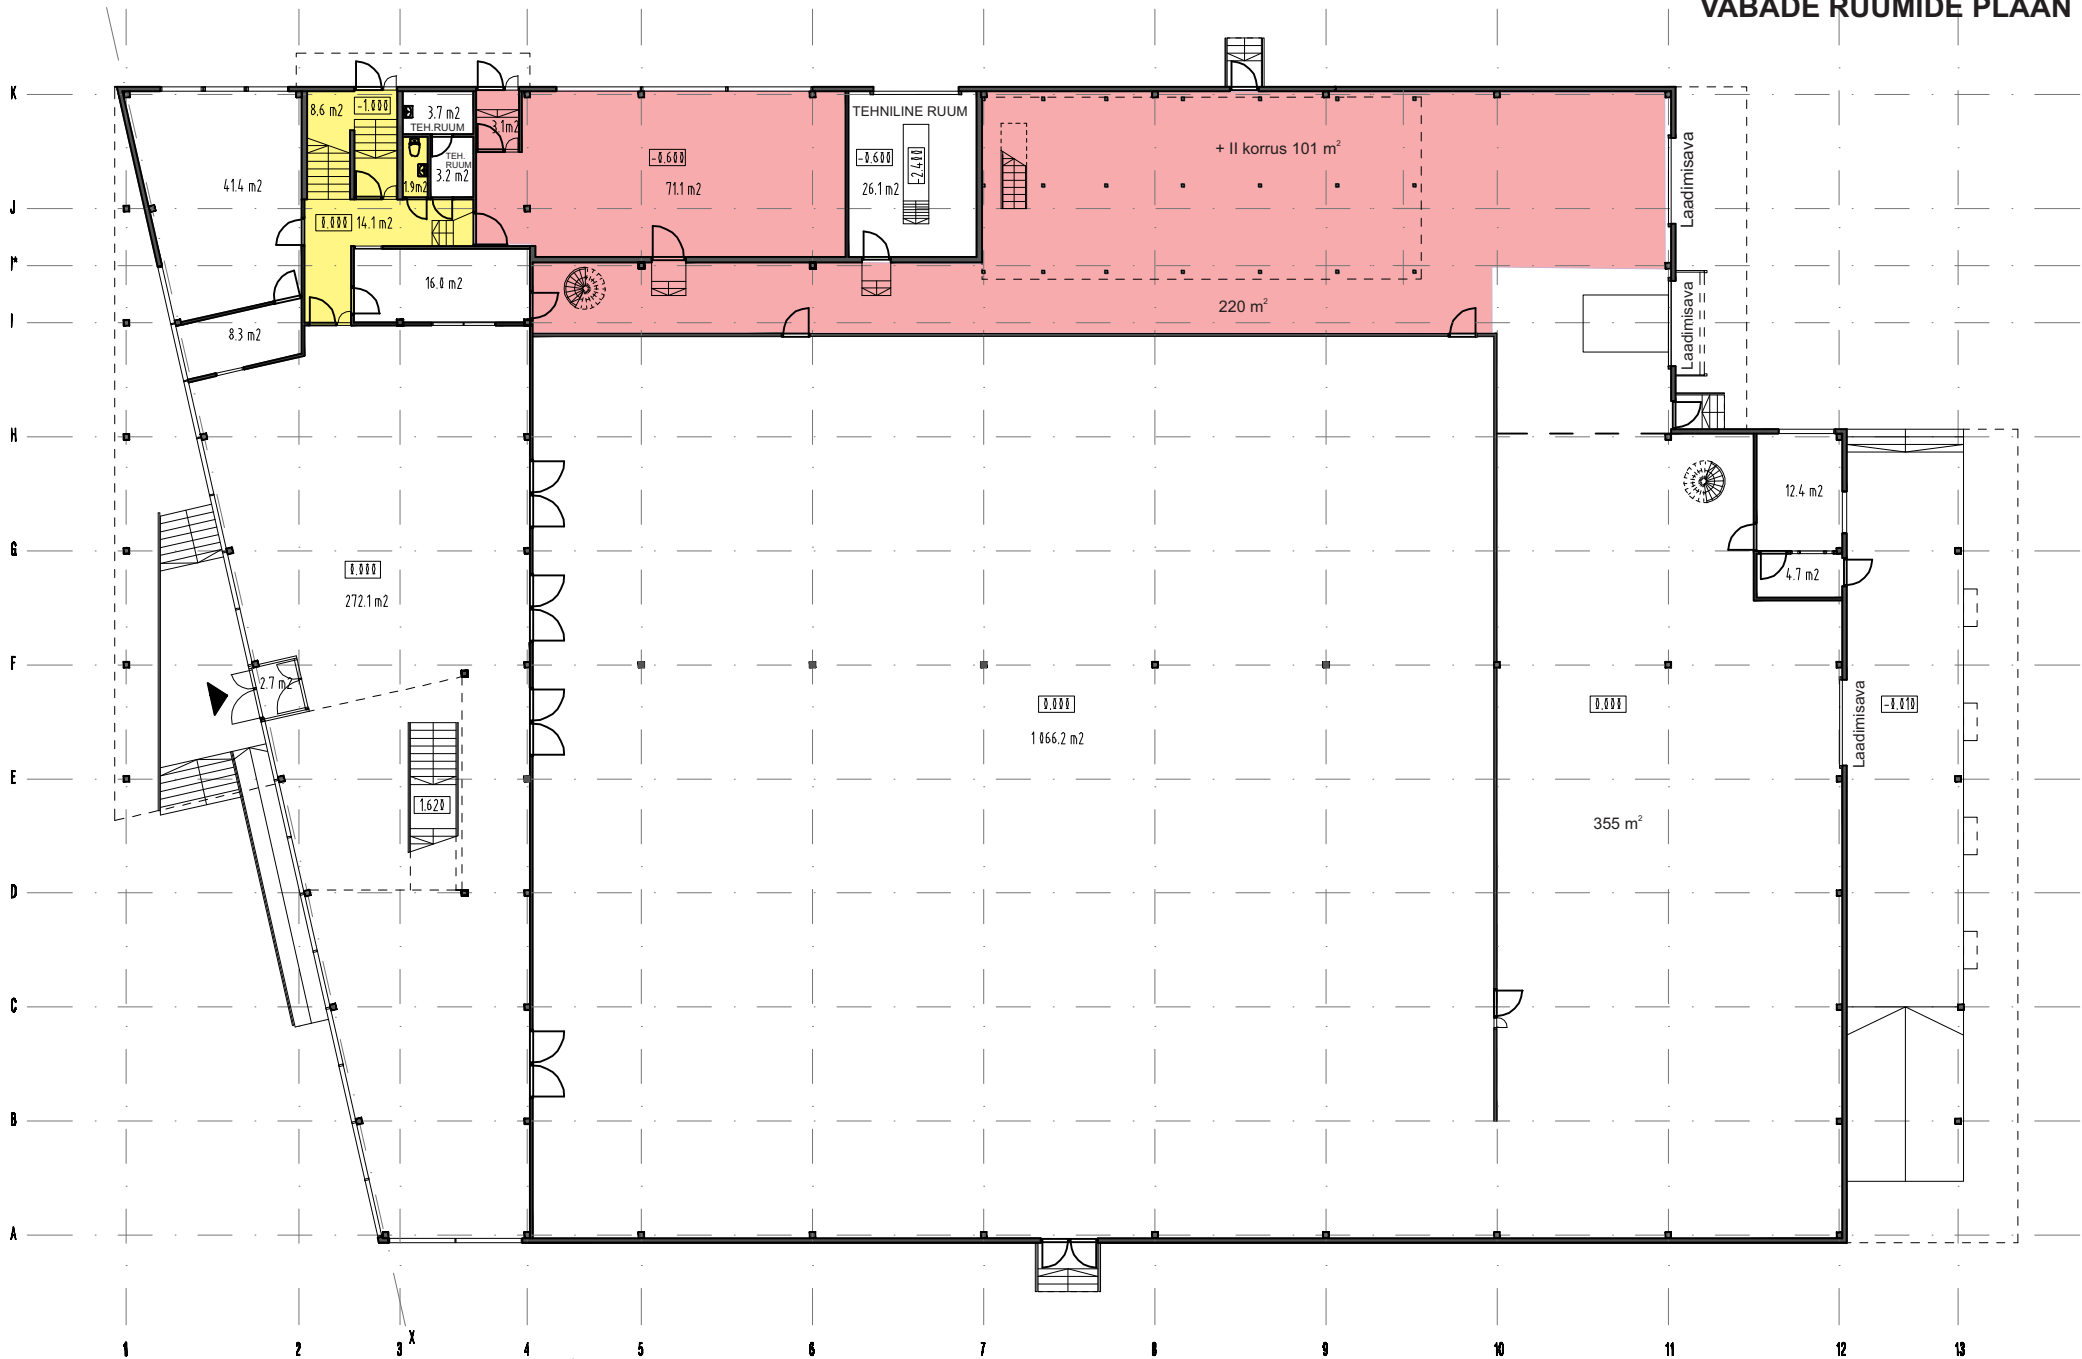

VABAD RUUMID

Hoone üürnike ja üürileandja ühises kasutuses olevad ruumid

1.KORRUS
1st FLOOR